




SEZIONE A-A\_STATO DI FATTO

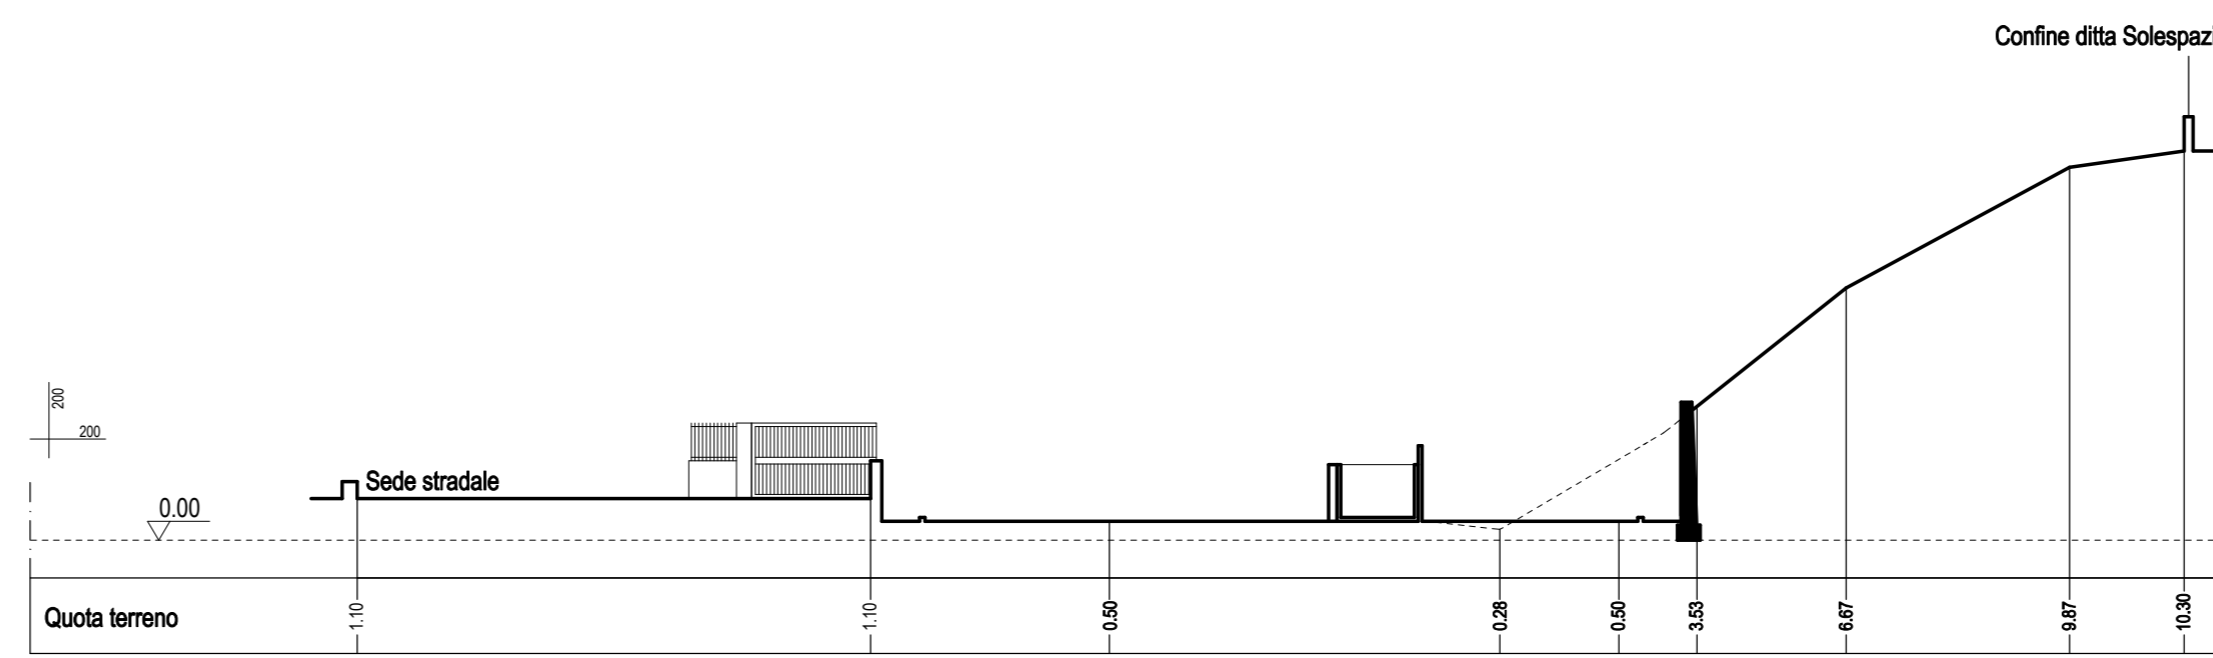


SEZIONE A-A\_PROGETTO

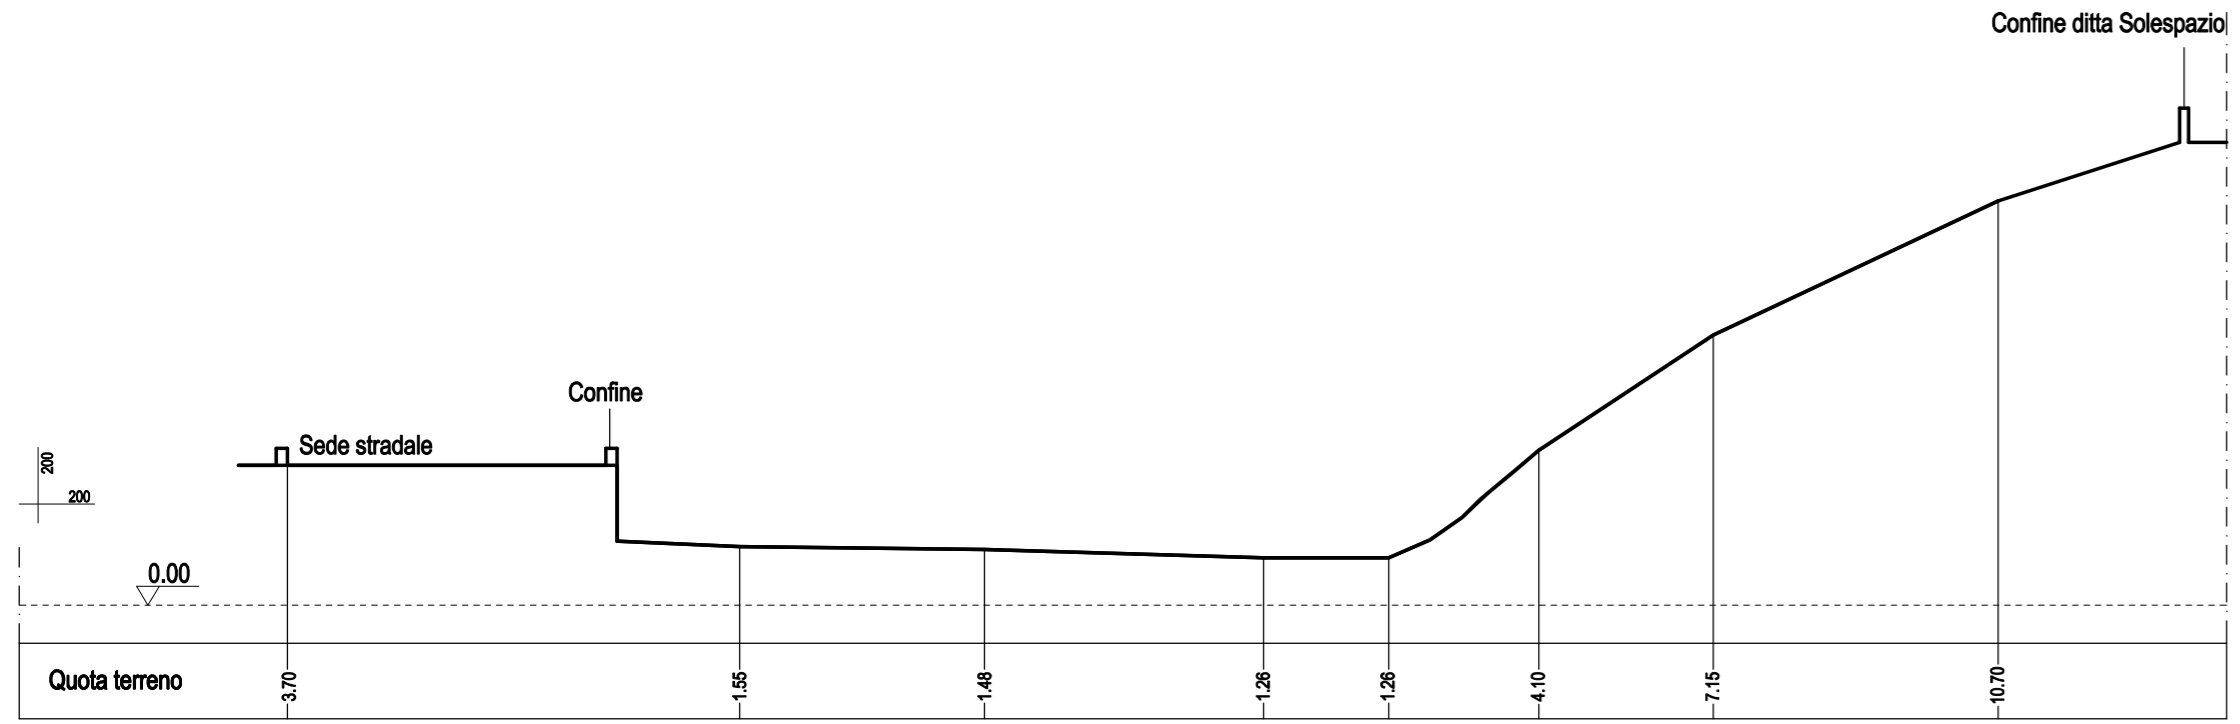


SEZIONE B-B\_STATO DI FATTO

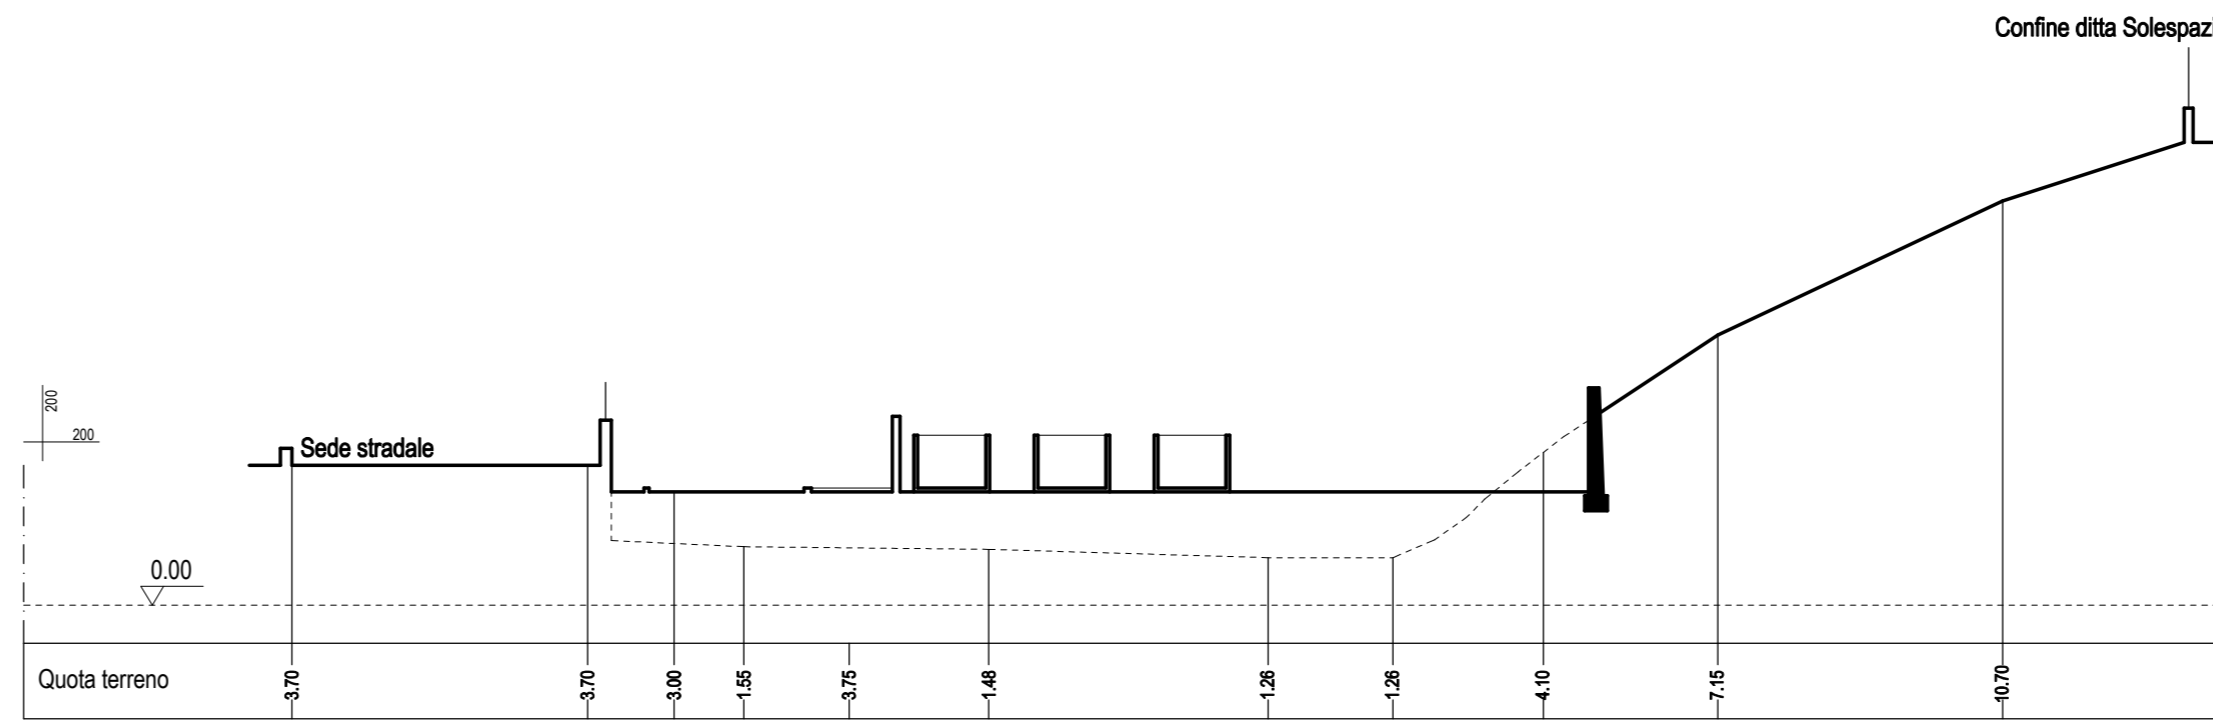


SEZIONE B-B\_PROGETTO

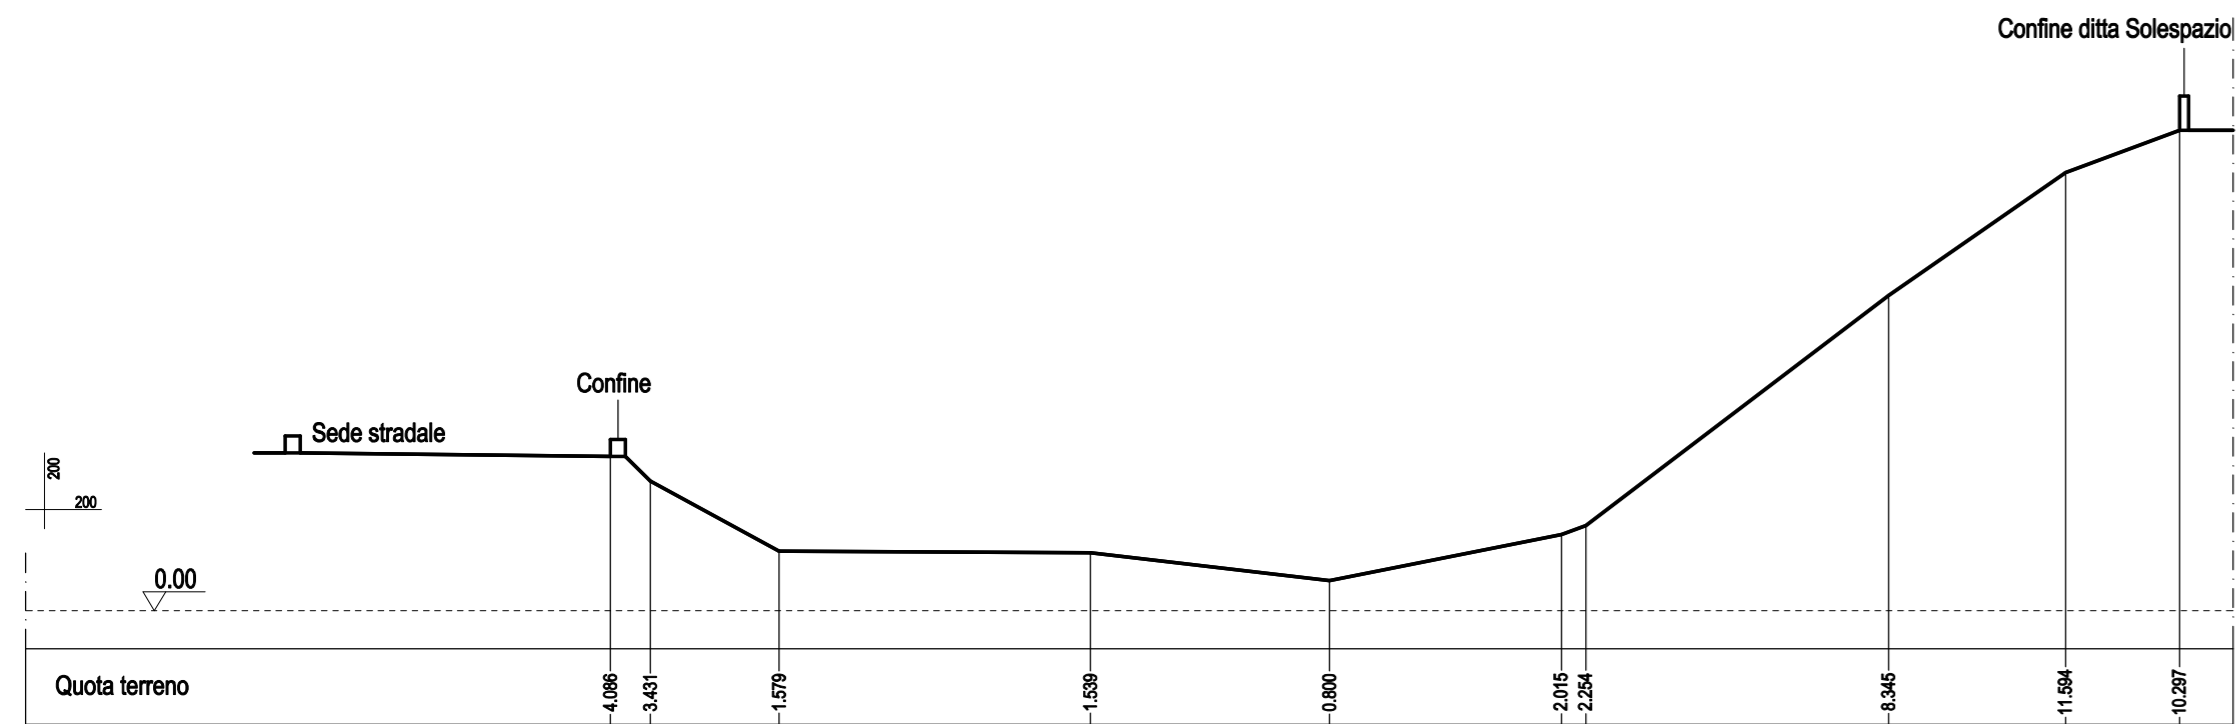

SEZIONE C-C\_STATO DI FATTO

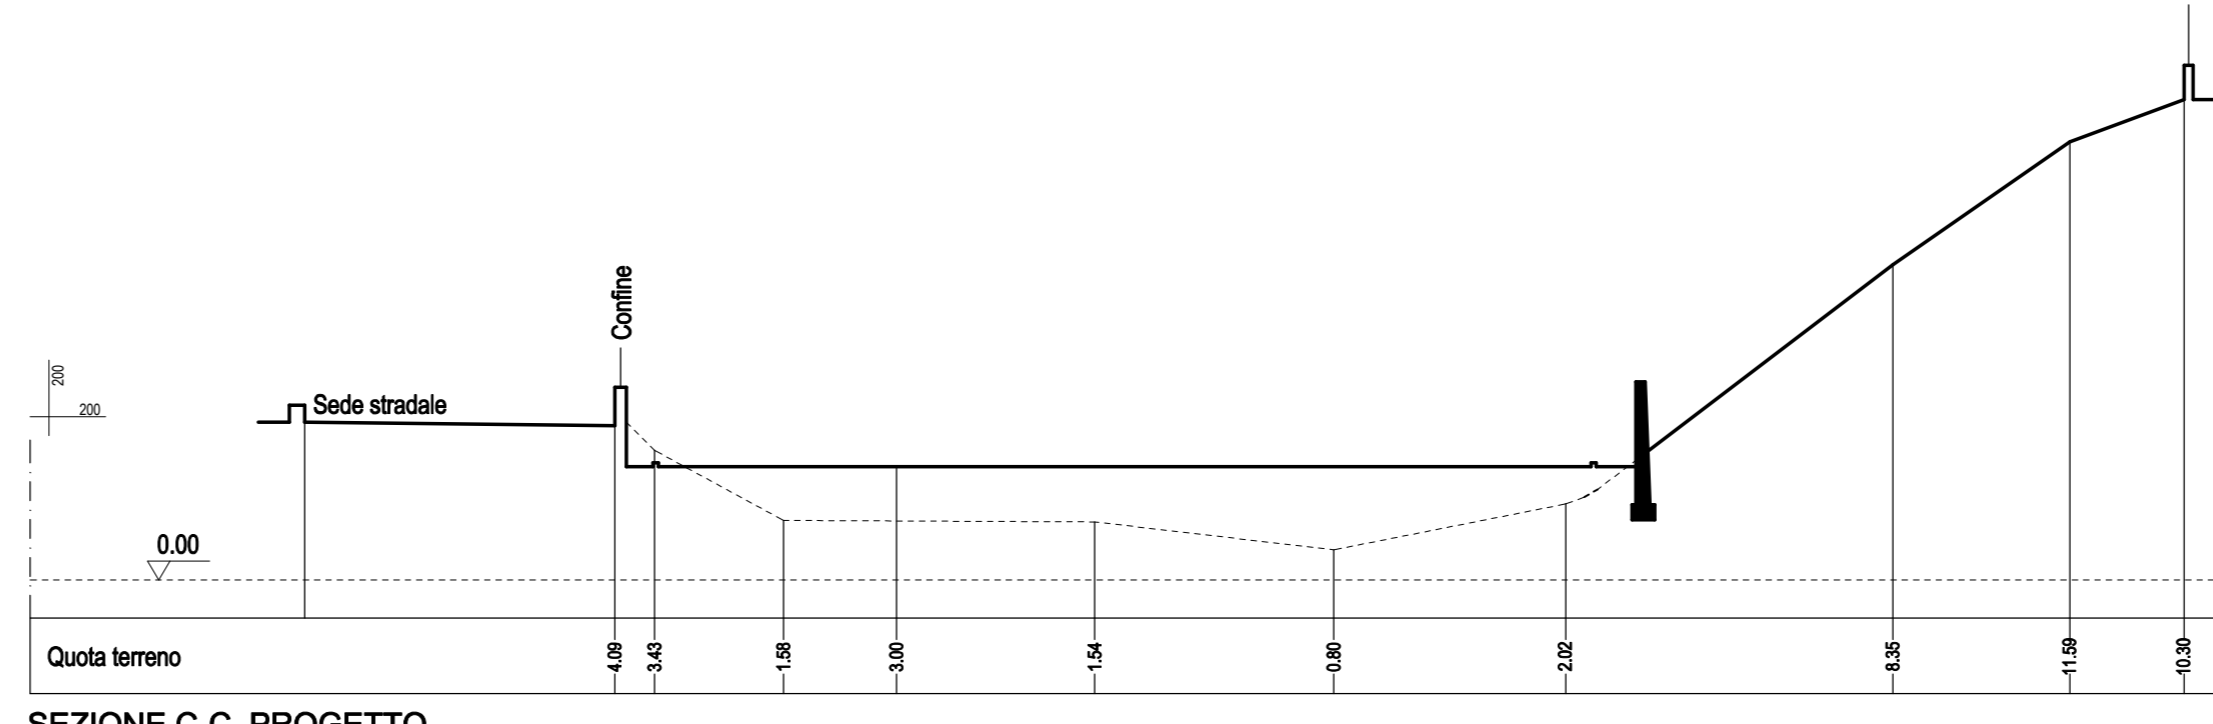


SEZIONE C-C\_PROGETTO

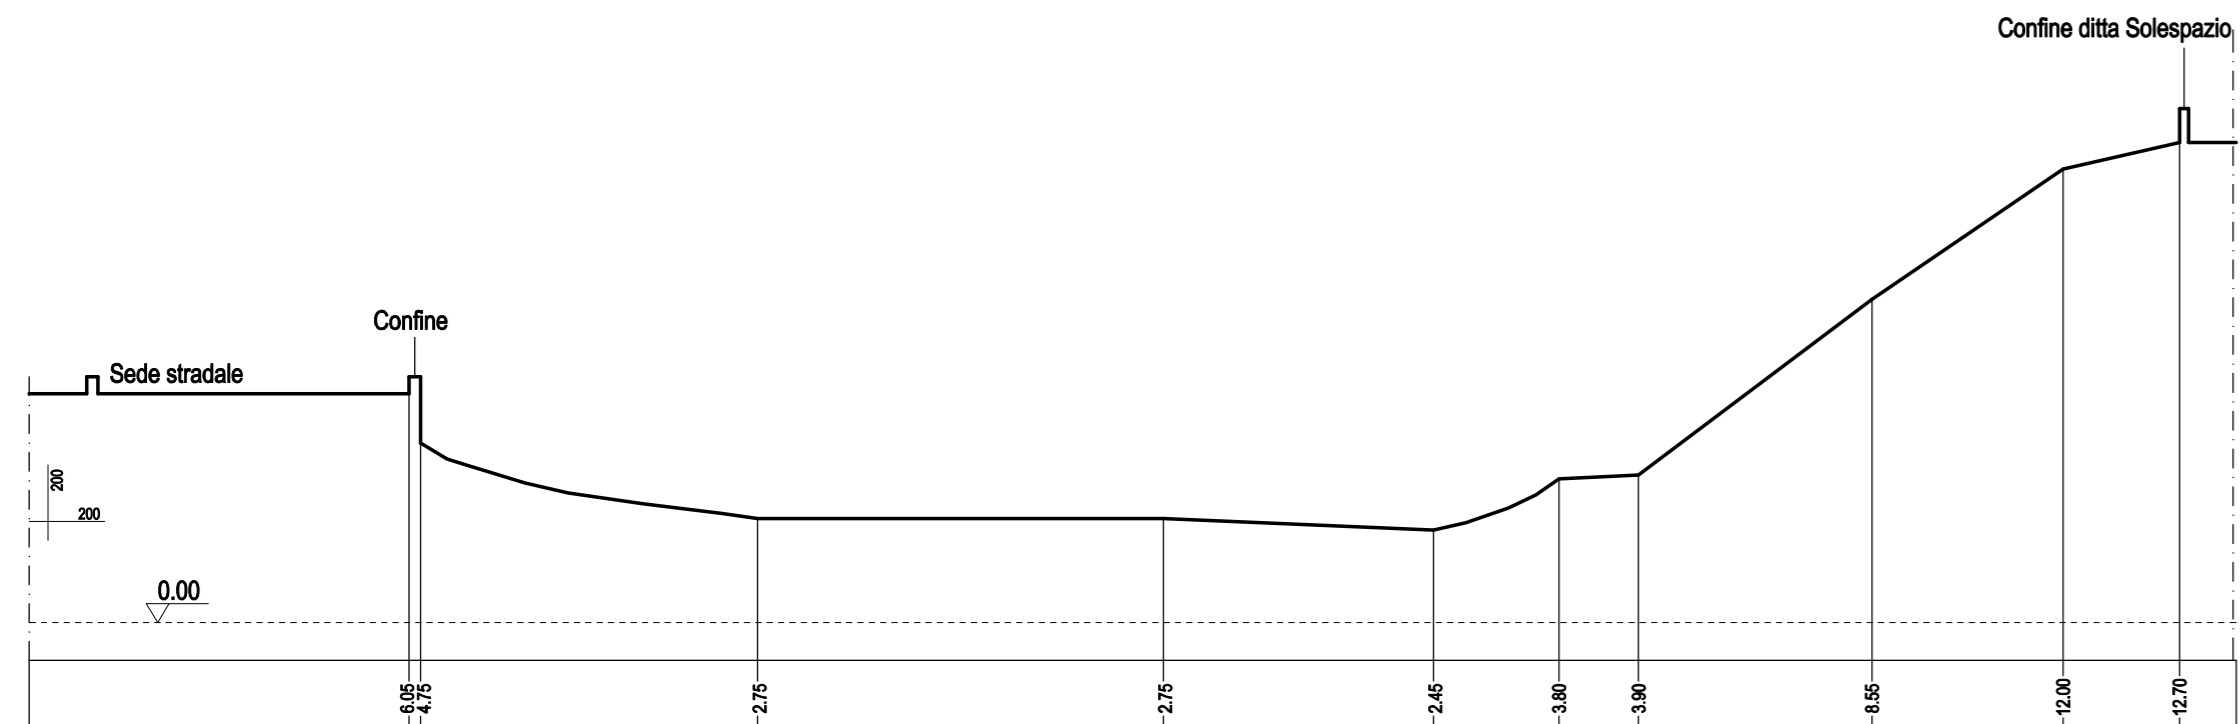


SEZIONE D-D\_STATO DI FATTO




SEZIONE D-D\_PROGETTO

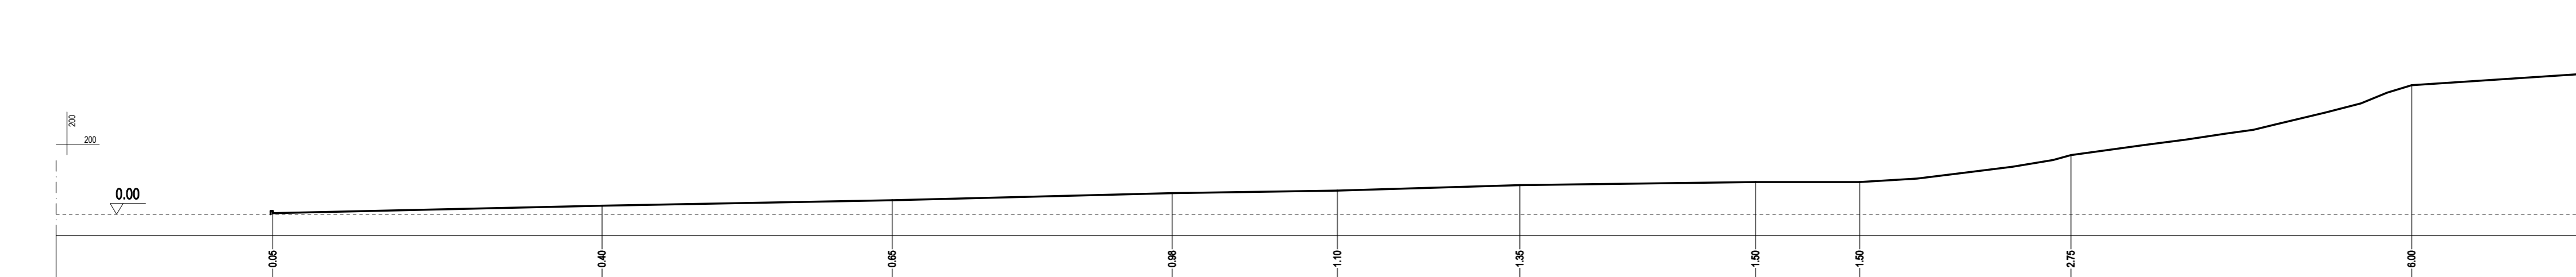


SEZIONE E-E\_STATO DI FATTO

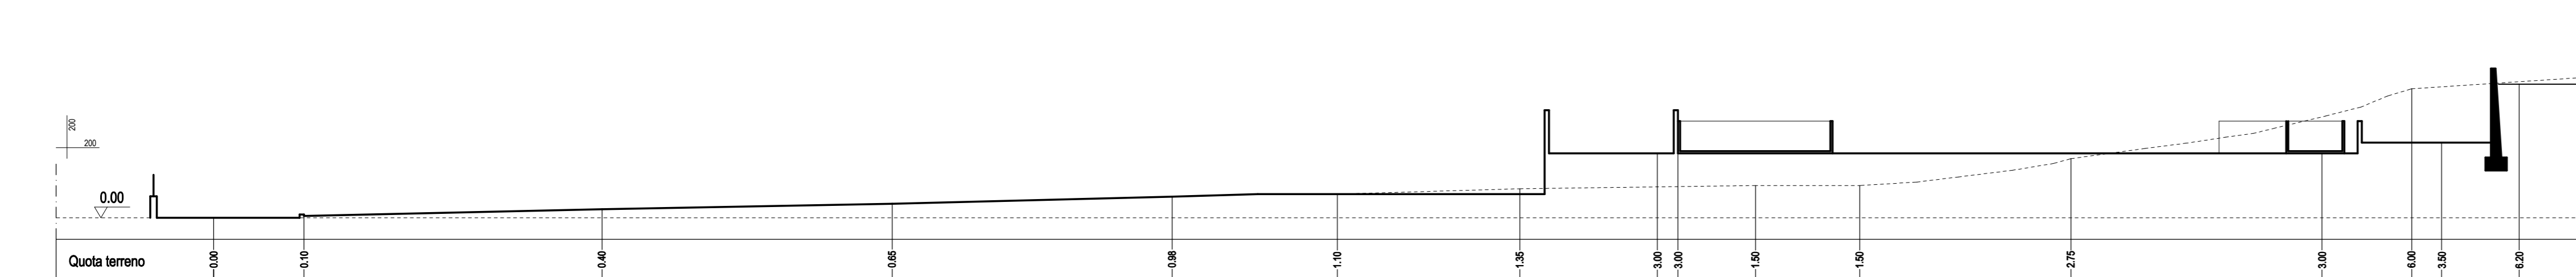

SEZIONE E-E\_PROGETTO

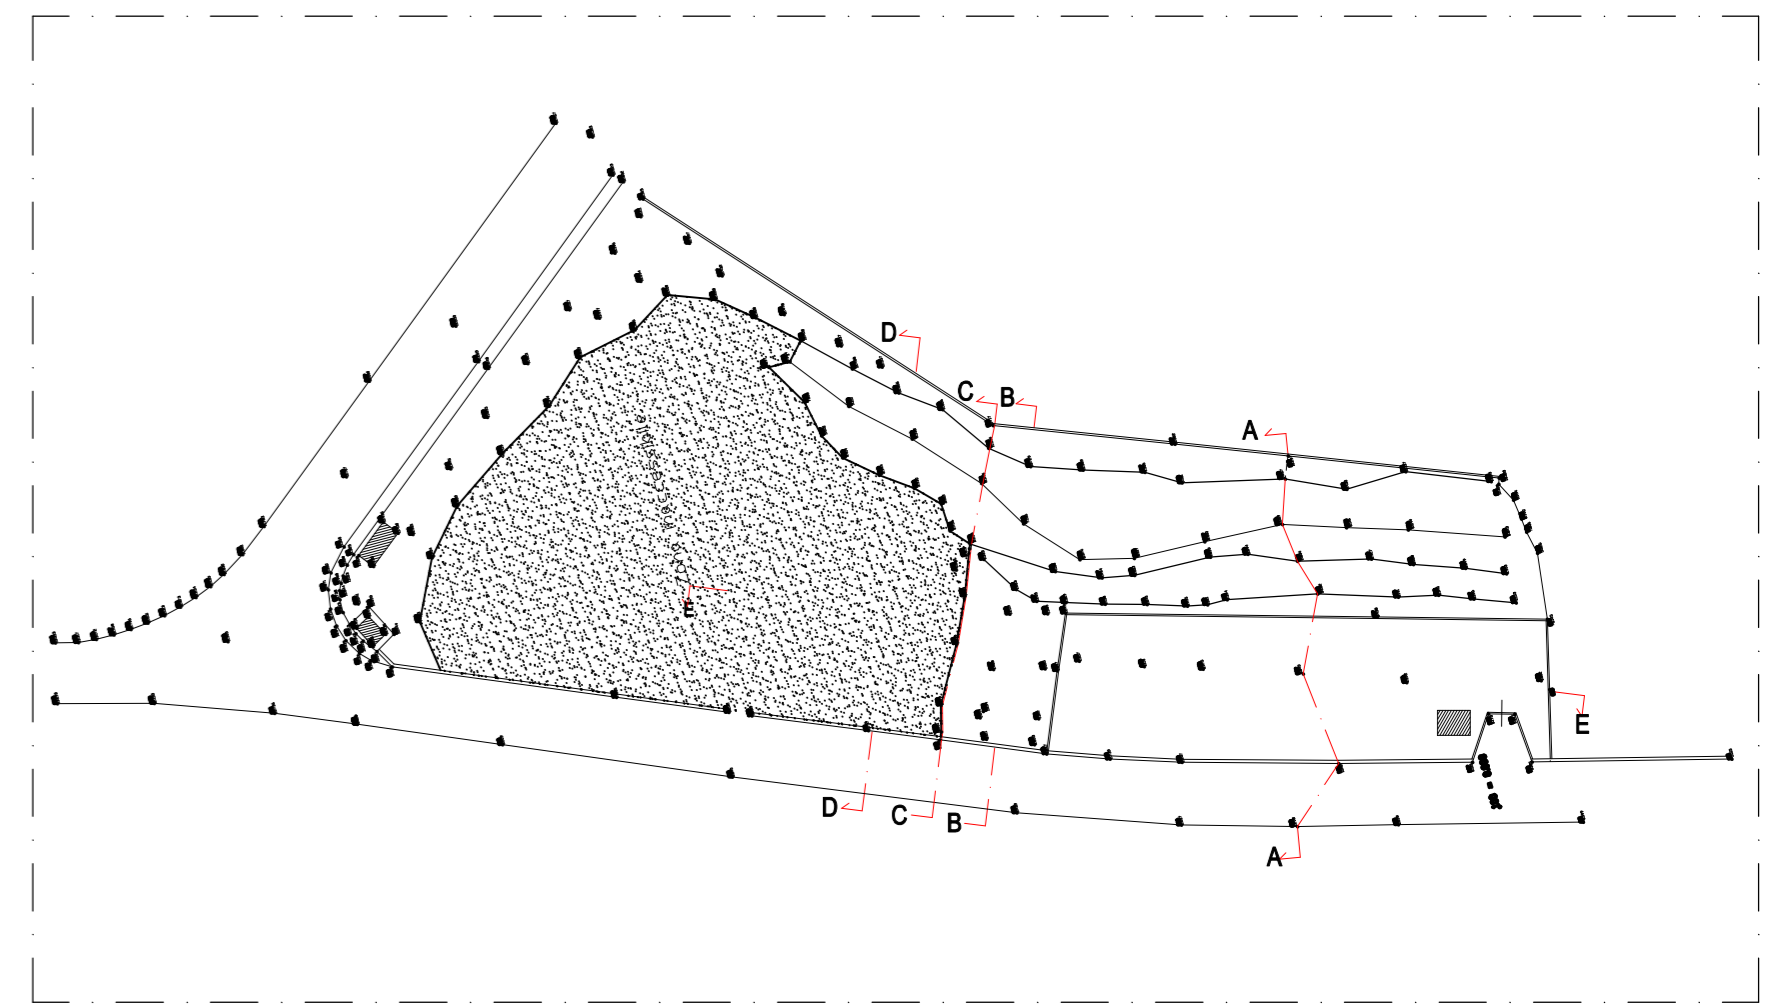

PLANIMETRIA GENERALE STATO DI FATTO

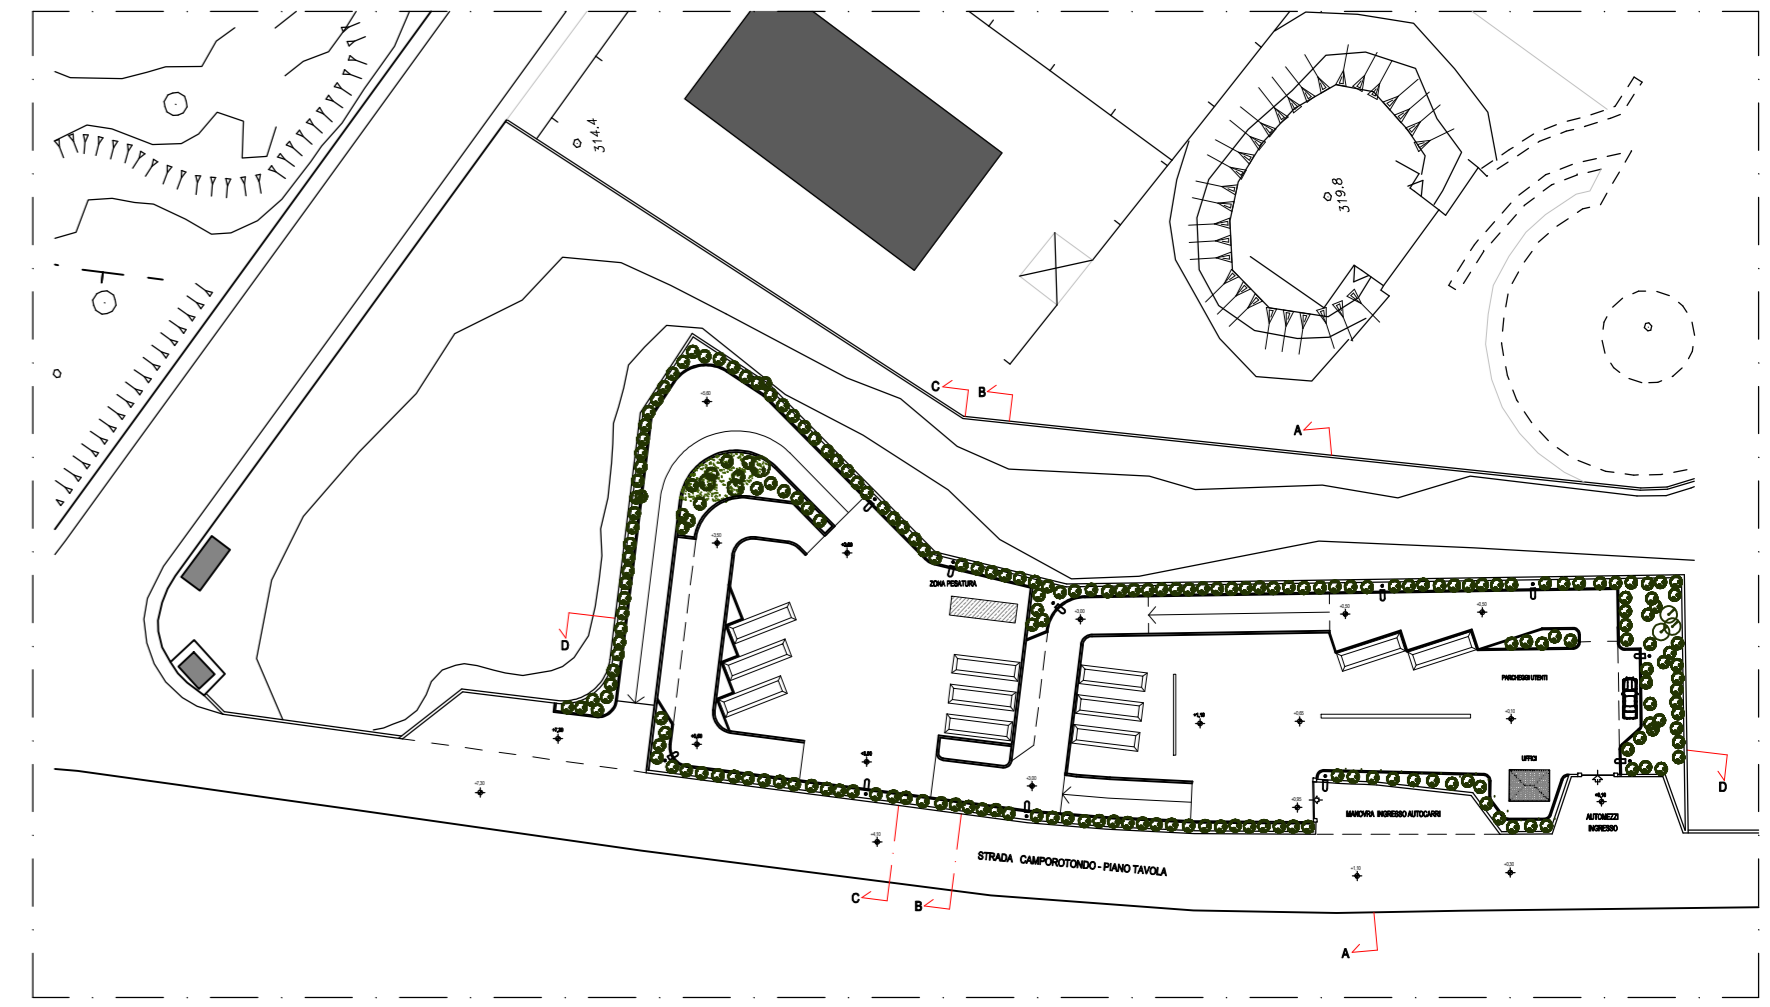

PLANIMETRIA GENERALE PROGETTO



REGIONE SICILIANA



COMUNE DI CAMPOROTONDO ETNEO  
Provincia di Catania

il R.U.P.

Progettista  
U.T.C. LL.PP.

PROGETTO ESECUTIVO PER I LAVORI DI COMPLETAMENTO ED AMPLIAMENTO  
DEL CENTRO DI RACCOLTA COMUNALE - ISOLA ECOLOGICA

Data

**TAV. 5:** SEZIONI TERRENO \_STATO DI FATTO  
SEZIONI TERRENO \_PROGETTO

SCALA 1:200

Emissione

VIDIMAZIONI